



Marktgemeinde Werfen

Markt 24 · 5450 Werfen
Telefon 06468/5223-0 · Fax DW 5
E-Mail: markt@gemeindewerfen.at
www.gemeindewerfen.at

Datum: 24.10.2024
Bearbeiter: Hr. Obermoser
Durchwahl: 17
bauamt@gemeindewerfen.at

Verordnung von Verkehrsmaßnahmen auf Grund der mit Bescheid vom 24.10.2024 Zi: 56/2024 bewilligten Arbeiten

VERORDNUNG

Gemäß § 43 Abs 1a in Verbindung mit § 94d Z 16 der Straßenverkehrsordnung 1960 (StVO) werden anlässlich der Durchführung der mit Bescheid vom 24.10.2024 Zi: 56/2024 bewilligten Arbeiten **im Bereich der Wispelhofsiedlung** im Interesse der Sicherheit, Leichtigkeit und Flüssigkeit des Verkehrs und zur Sicherheit der mit den Arbeiten beschäftigten Personen im Zeitraum **von 28.10.2024 bis längstens 27.06.2025** folgende vorübergehende Verkehrsmaßnahmen verordnet:

1. Der Teilabschnitt der **Wispelhofsiedlung** wird zwischen den Objekten **Wispelhofsiedlung 7 und 17** (siehe rot schraffierter Teilabschnitt im nachfolgenden Übersichtsplan) für den **öffentlichen Verkehr gesperrt** und ist das Befahren und Begehen in beide Richtungen verboten. („Fahrverbot in beiden Richtungen“ gemäß § 52 lit a Z 1 sowie „Verbot für Fußgänger“ gemäß § 52 lit a Z 14b StVO idgF). Ausgenommen sind die mit den Arbeiten betrauten Firmen.

Der Antragsteller ist für die entsprechende Beschilderung und Baustellenabsicherung (Verkehrszeichen sowie Umleitung i. S. der StVO, Beleuchtung etc.) verantwortlich.

Diese Verordnung ist durch die Aufstellung der Verkehrszeichen kundzumachen und tritt mit deren Anbringung in Kraft.




Der Bürgermeister:

(Dr. Hubert Stock)

Ergeht gleichlautend an:

1. Spiluttini Bau GmbH, Industriesraße 43, 5600 St. Johann im Pongau - per E-Mail
2. Polizeiinspektion Werfen - per E-Mail
3. Freiwillige Feuerwehr Werfen - per E-Mail
4. Rotes Kreuz Österr. Bezirksstelle St.Johann im Pongau - per E-Mail
5. Bauhof zur Information
6. Akt

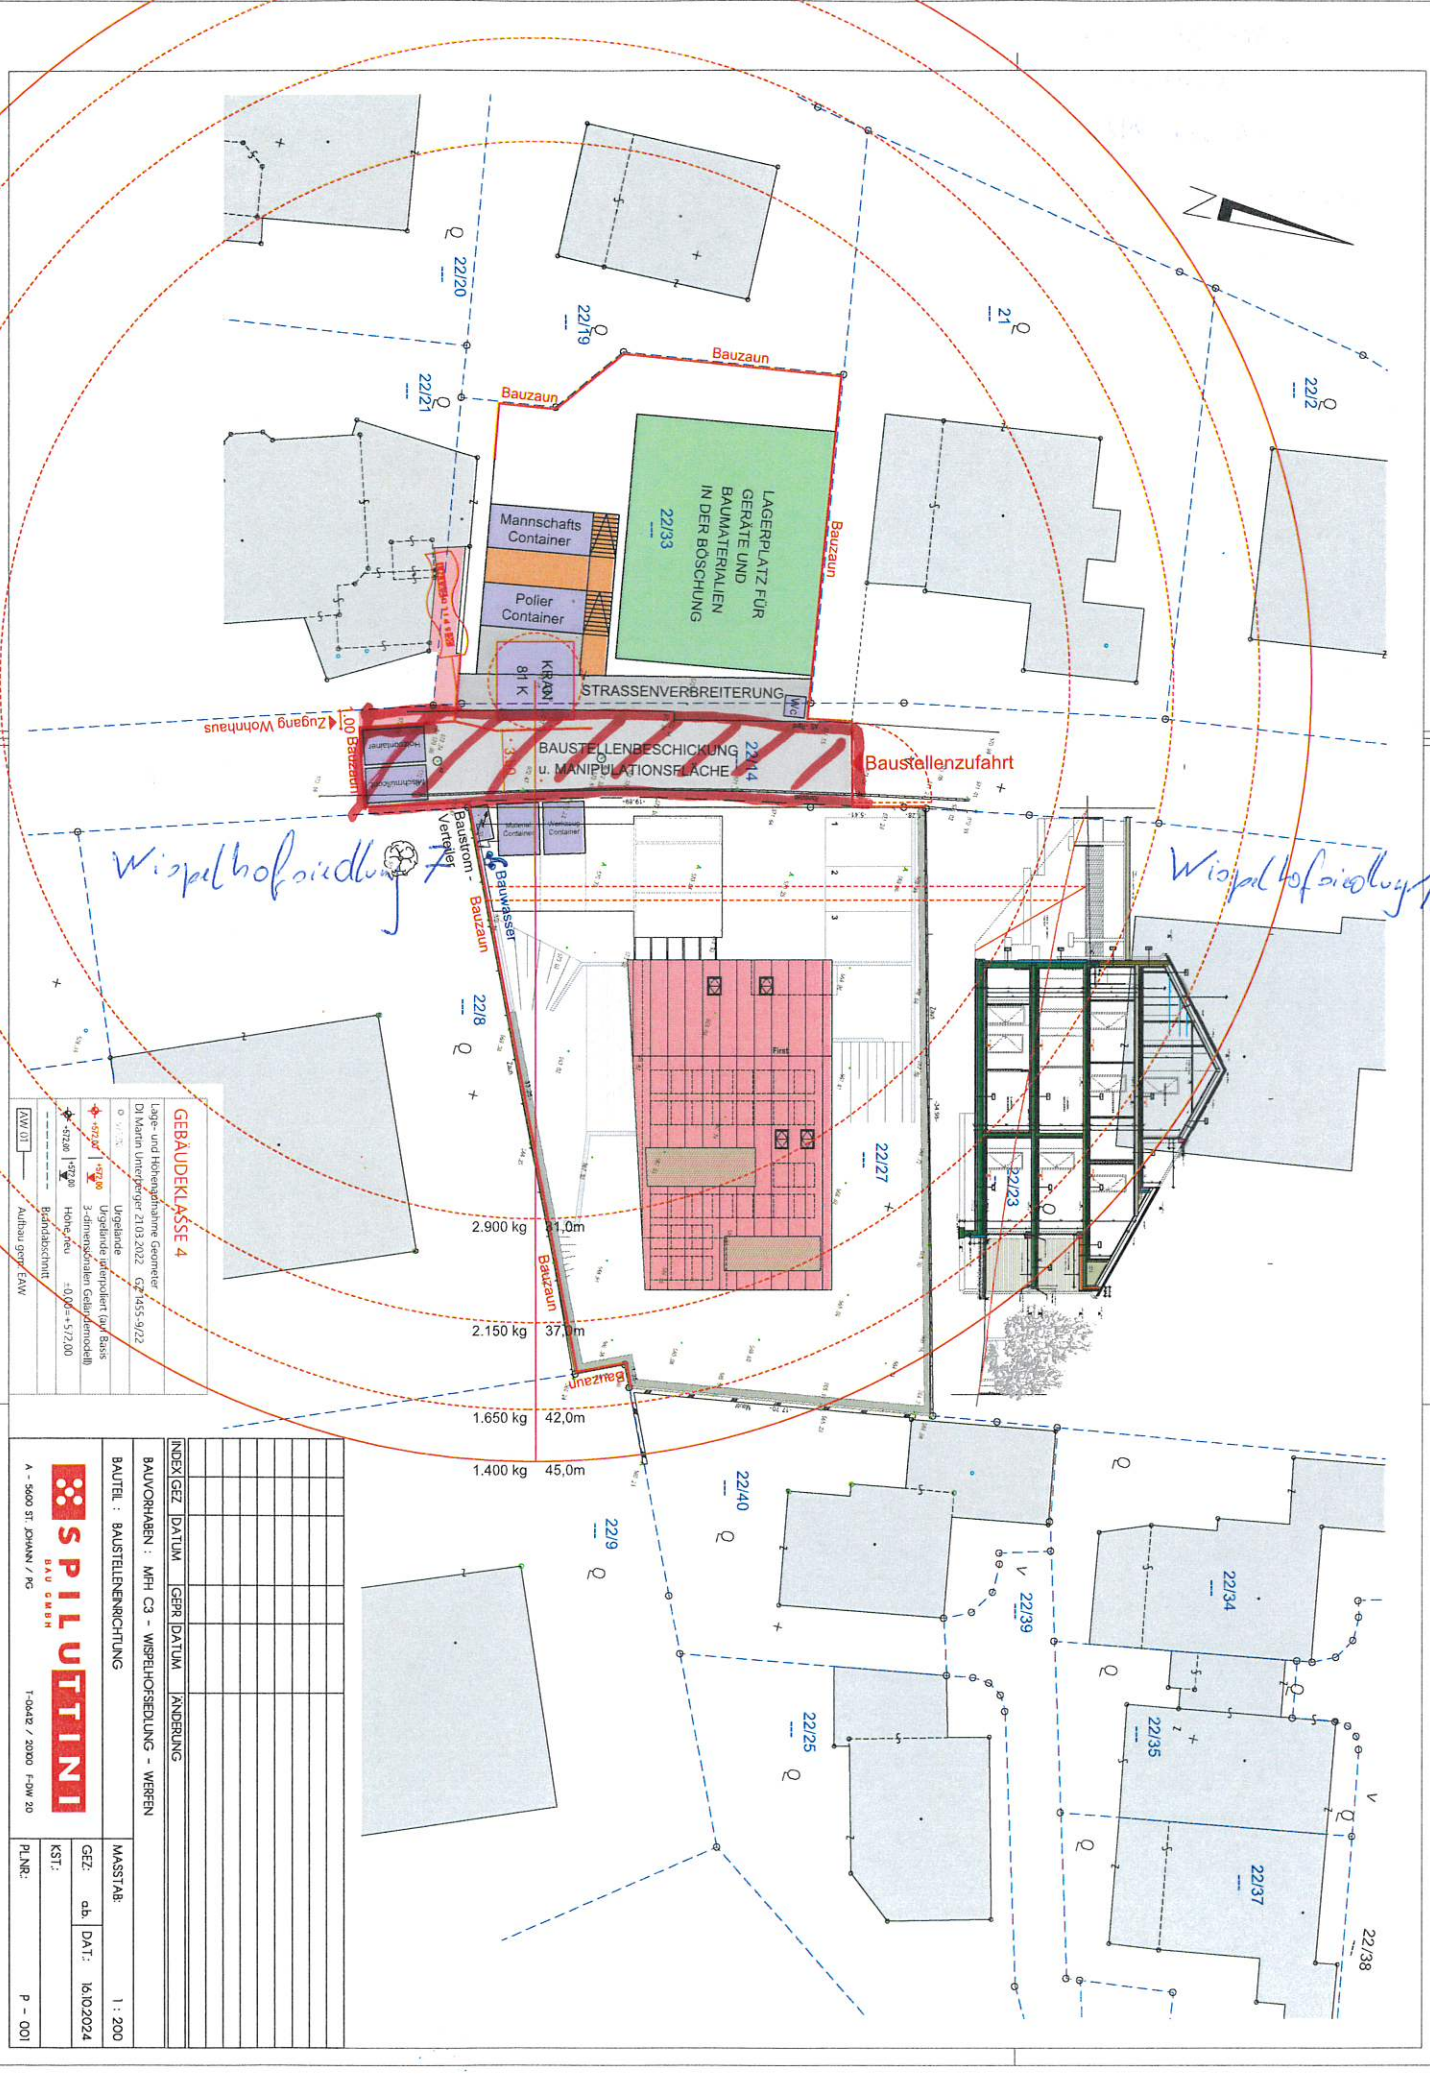

Wispelhofriedung

Wispelhofriedung

GEBÄUDEKLASSE 4
Lager- und Höhenplanname: Ganneter
DA: Maren, Untergießer 21.03.2022, GZ: 1455-9/22

| | |
|---------------------------------|---------------------------------|
| Umgelände | Umgelände |
| Umgelände gefährdet (vgl. Bass) | Umgelände gefährdet (vgl. Bass) |
| 3-dimensionales Gebäudemodell | 3-dimensionales Gebäudemodell |
| Höhegrenze: ±0,00m + 572,00 | Höhegrenze: ±0,00m + 572,00 |
| Bauabschnitt | Bauabschnitt |
| Aufbau: groß, EWV | Aufbau: groß, EWV |

| INDEX/GEZ | DATUM | GEPR | DATUM | ÄNDERUNG |
|-----------|-------|------|-------|----------|
| | | | | |
| | | | | |
BAUVERFAHREN: MHH C3 - WISPELHOFRIEDUNG - WERBEN
BAUTEIL: BAUSTELLENRICHTUNG

MASSSTAB: 1 : 200
GEZ: ab DAT: 16.10.2024
KST: PLNR: P - 001

SPILUTTINI
BAU GMBH

A - 5600 ST. JOHANN / PC
T-04687 / 2000 F-W 20